[Layout Plan of Shire Valley Irrigation Project]

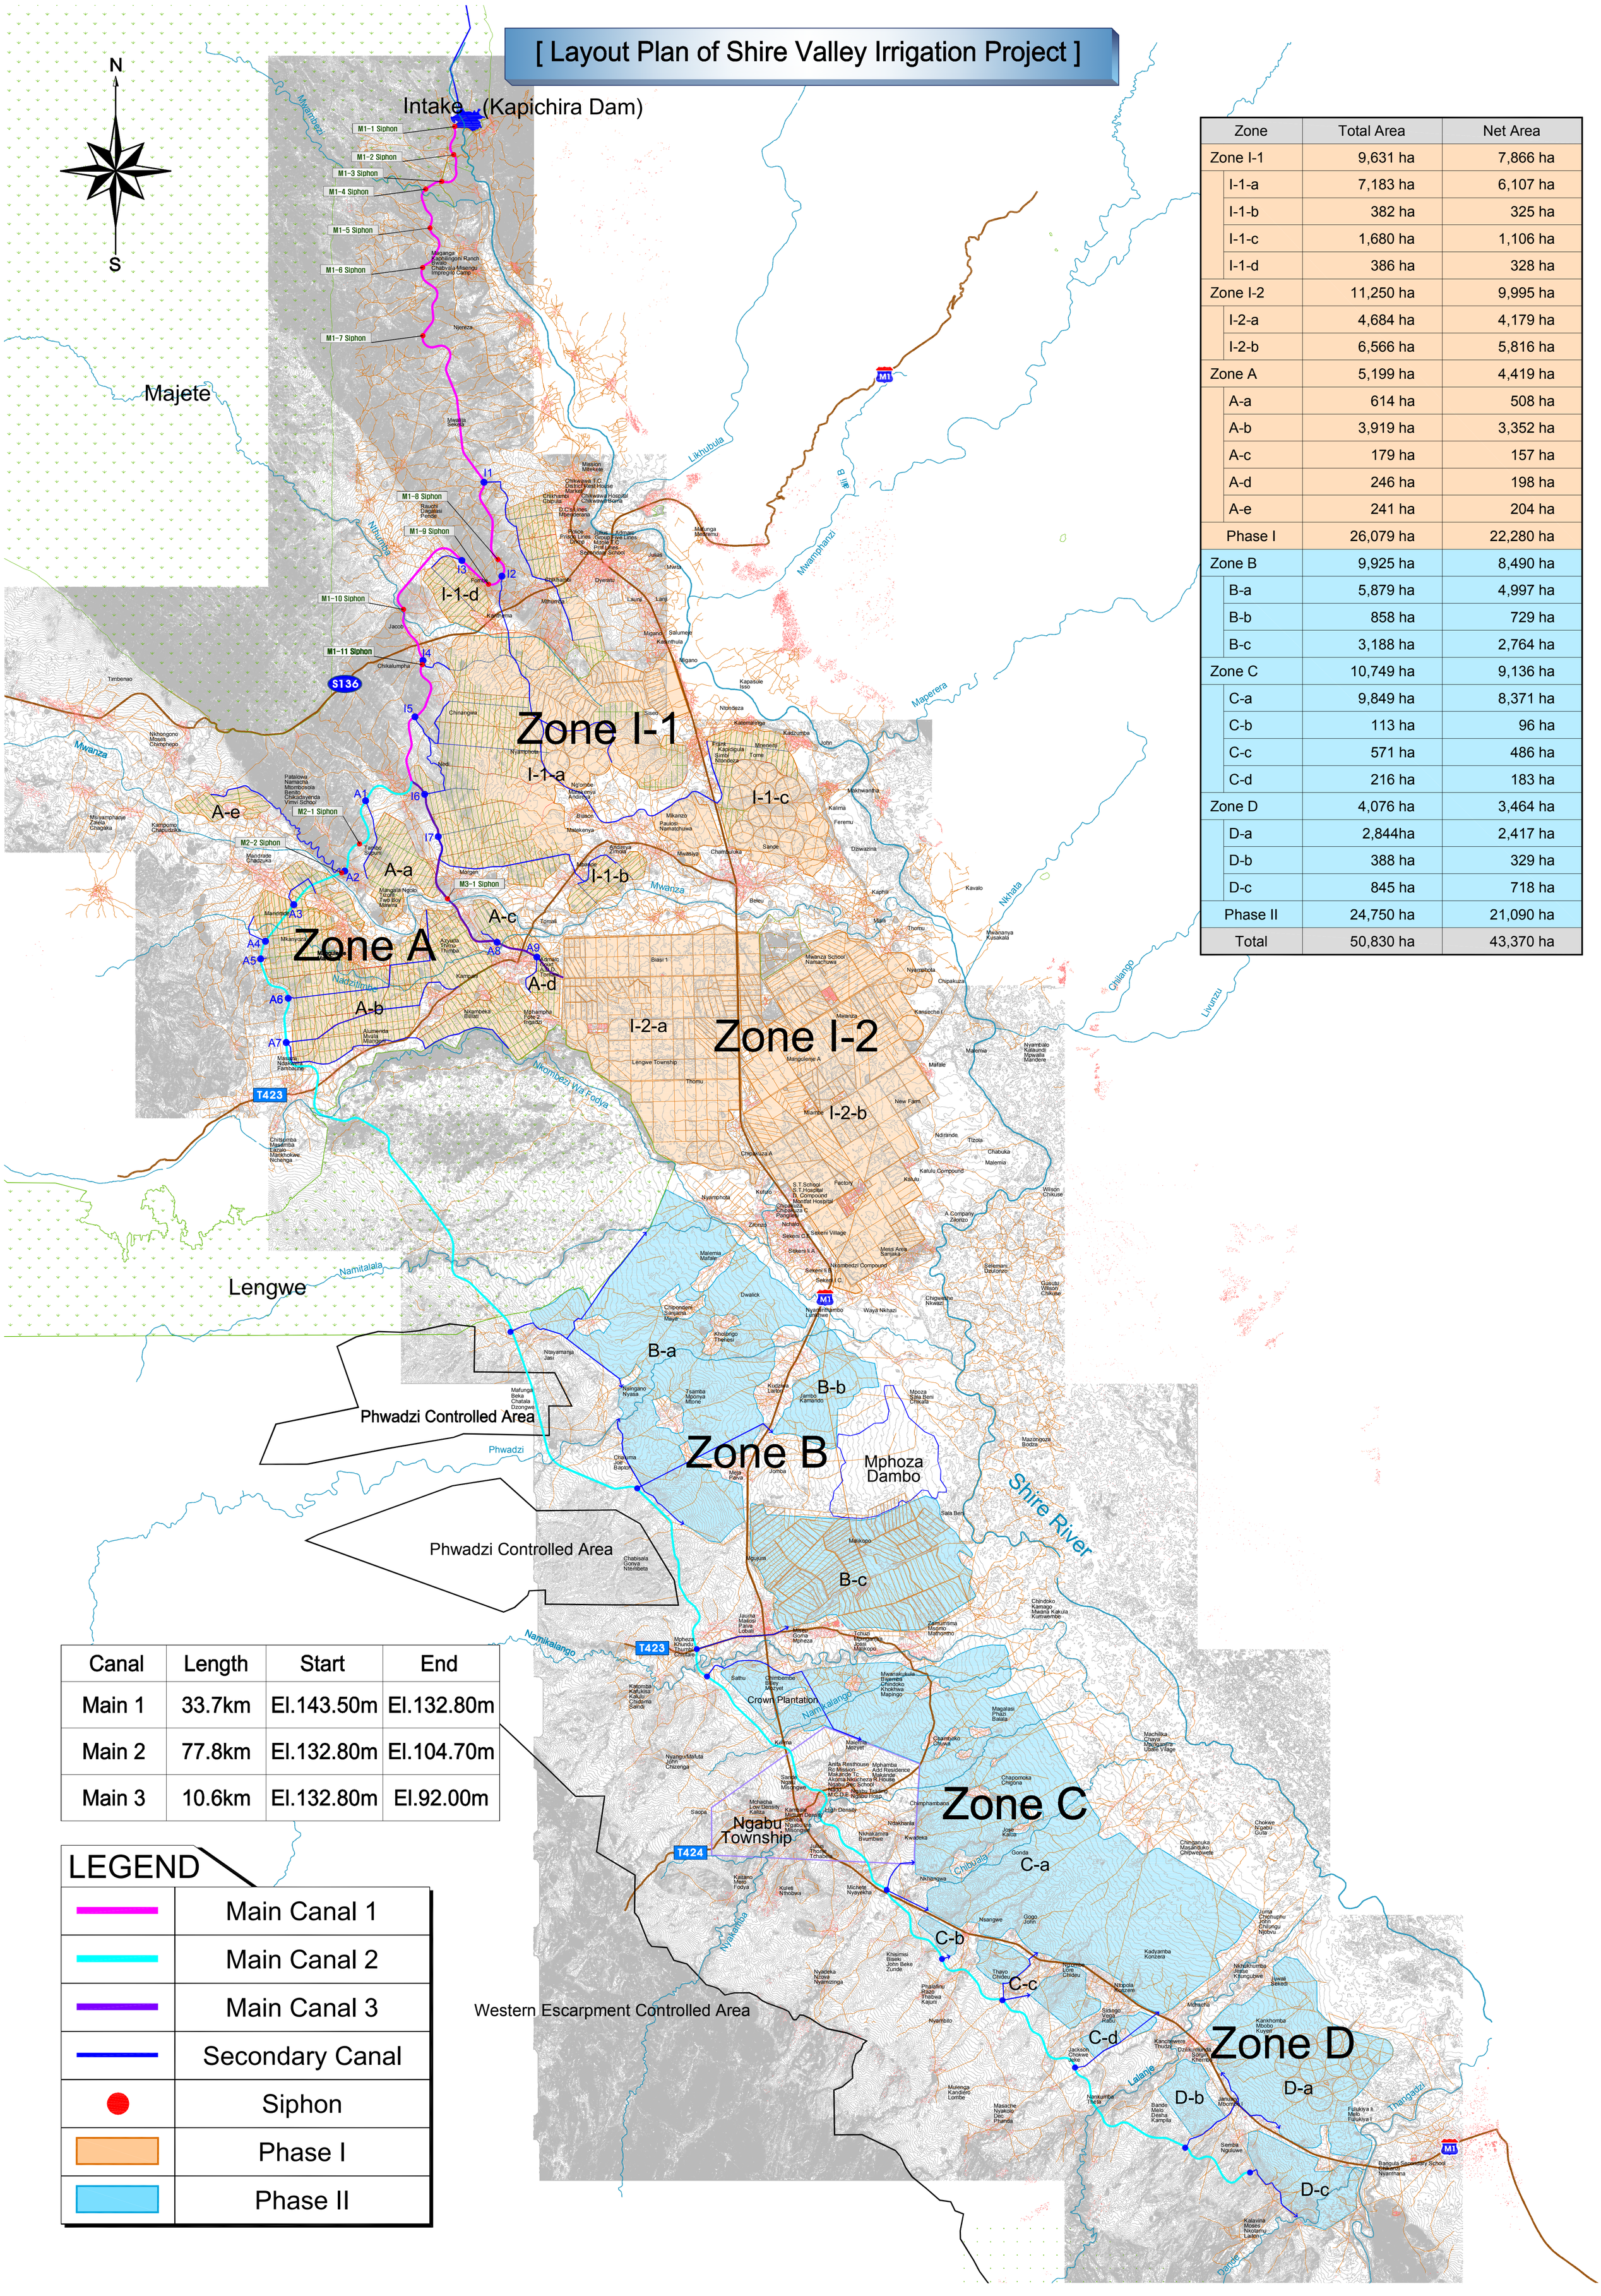

Zone	Total Area	Net Area
Zone I-1	9,631 ha	7,866 ha
I-1-a	7,183 ha	6,107 ha
I-1-b	382 ha	325 ha
I-1-c	1,680 ha	1,106 ha
I-1-d	386 ha	328 ha
Zone I-2	11,250 ha	9,995 ha
I-2-a	4,684 ha	4,179 ha
I-2-b	6,566 ha	5,816 ha
Zone A	5,199 ha	4,419 ha
A-a	614 ha	508 ha
A-b	3,919 ha	3,352 ha
A-c	179 ha	157 ha
A-d	246 ha	198 ha
A-e	241 ha	204 ha
Phase I	26,079 ha	22,280 ha
Zone B	9,925 ha	8,490 ha
B-a	5,879 ha	4,997 ha
B-b	858 ha	729 ha
B-c	3,188 ha	2,764 ha
Zone C	10,749 ha	9,136 ha
C-a	9,849 ha	8,371 ha
C-b	113 ha	96 ha
C-c	571 ha	486 ha
C-d	216 ha	183 ha
Zone D	4,076 ha	3,464 ha
D-a	2,844ha	2,417 ha
D-b	388 ha	329 ha
D-c	845 ha	718 ha
Phase II	24,750 ha	21,090 ha
Total	50,830 ha	43,370 ha

Canal	Length	Start	End
Main 1	33.7km	El.143.50m	El.132.80m
Main 2	77.8km	El.132.80m	El.104.70m
Main 3	10.6km	El.132.80m	El.92.00m

LEGEND

	Main Canal 1
	Main Canal 2
	Main Canal 3
	Secondary Canal
	Siphon
	Phase I
	Phase II